


Grundriss Dachgeschoss Am Bach 14

WOHNUNG 3.3 · 4.5 ZIMMER

Bruttogeschossfläche 125.7 m²

Nettogeschossfläche 119.8 m²

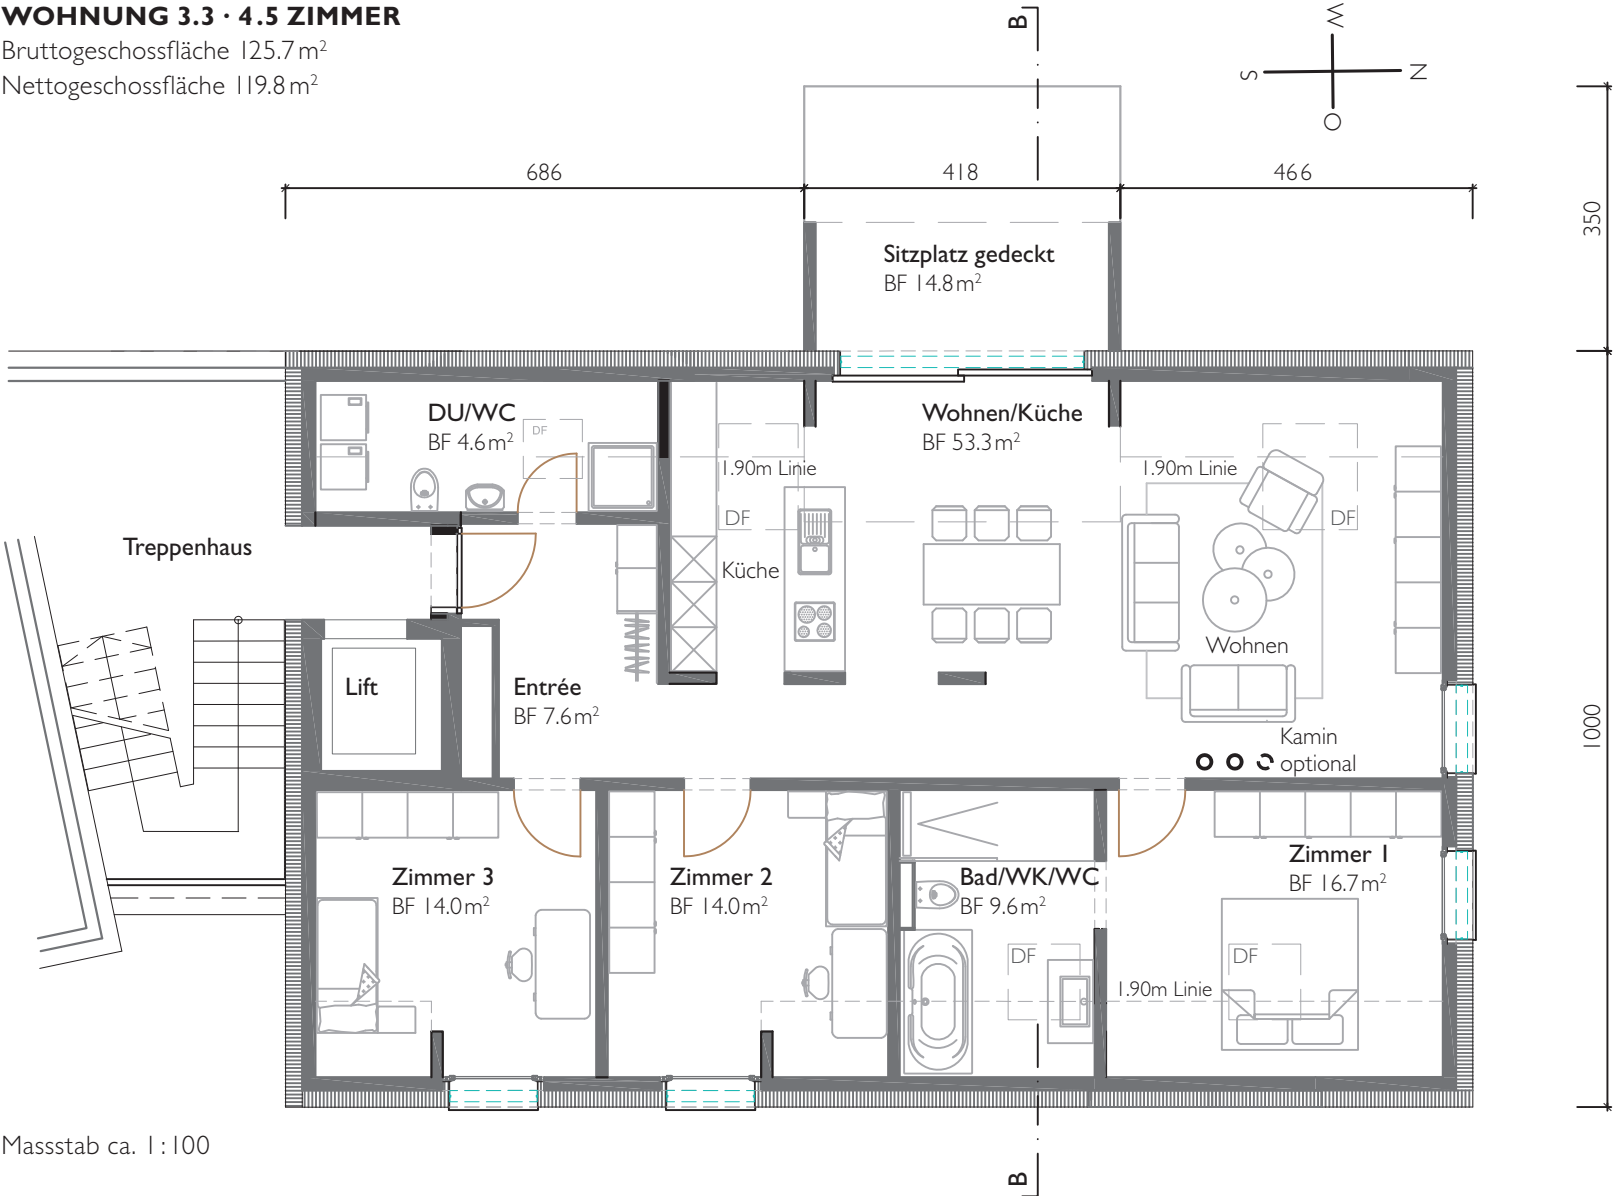

Masstab ca. 1:100