


Grundriss Erdgeschoss Am Bach 14

WOHNUNG 1.3 · 4.5 ZIMMER · GARTENWOHNUNG

Bruttogeschossfläche 129.3 m²

Nettogeschossfläche 123.4 m²

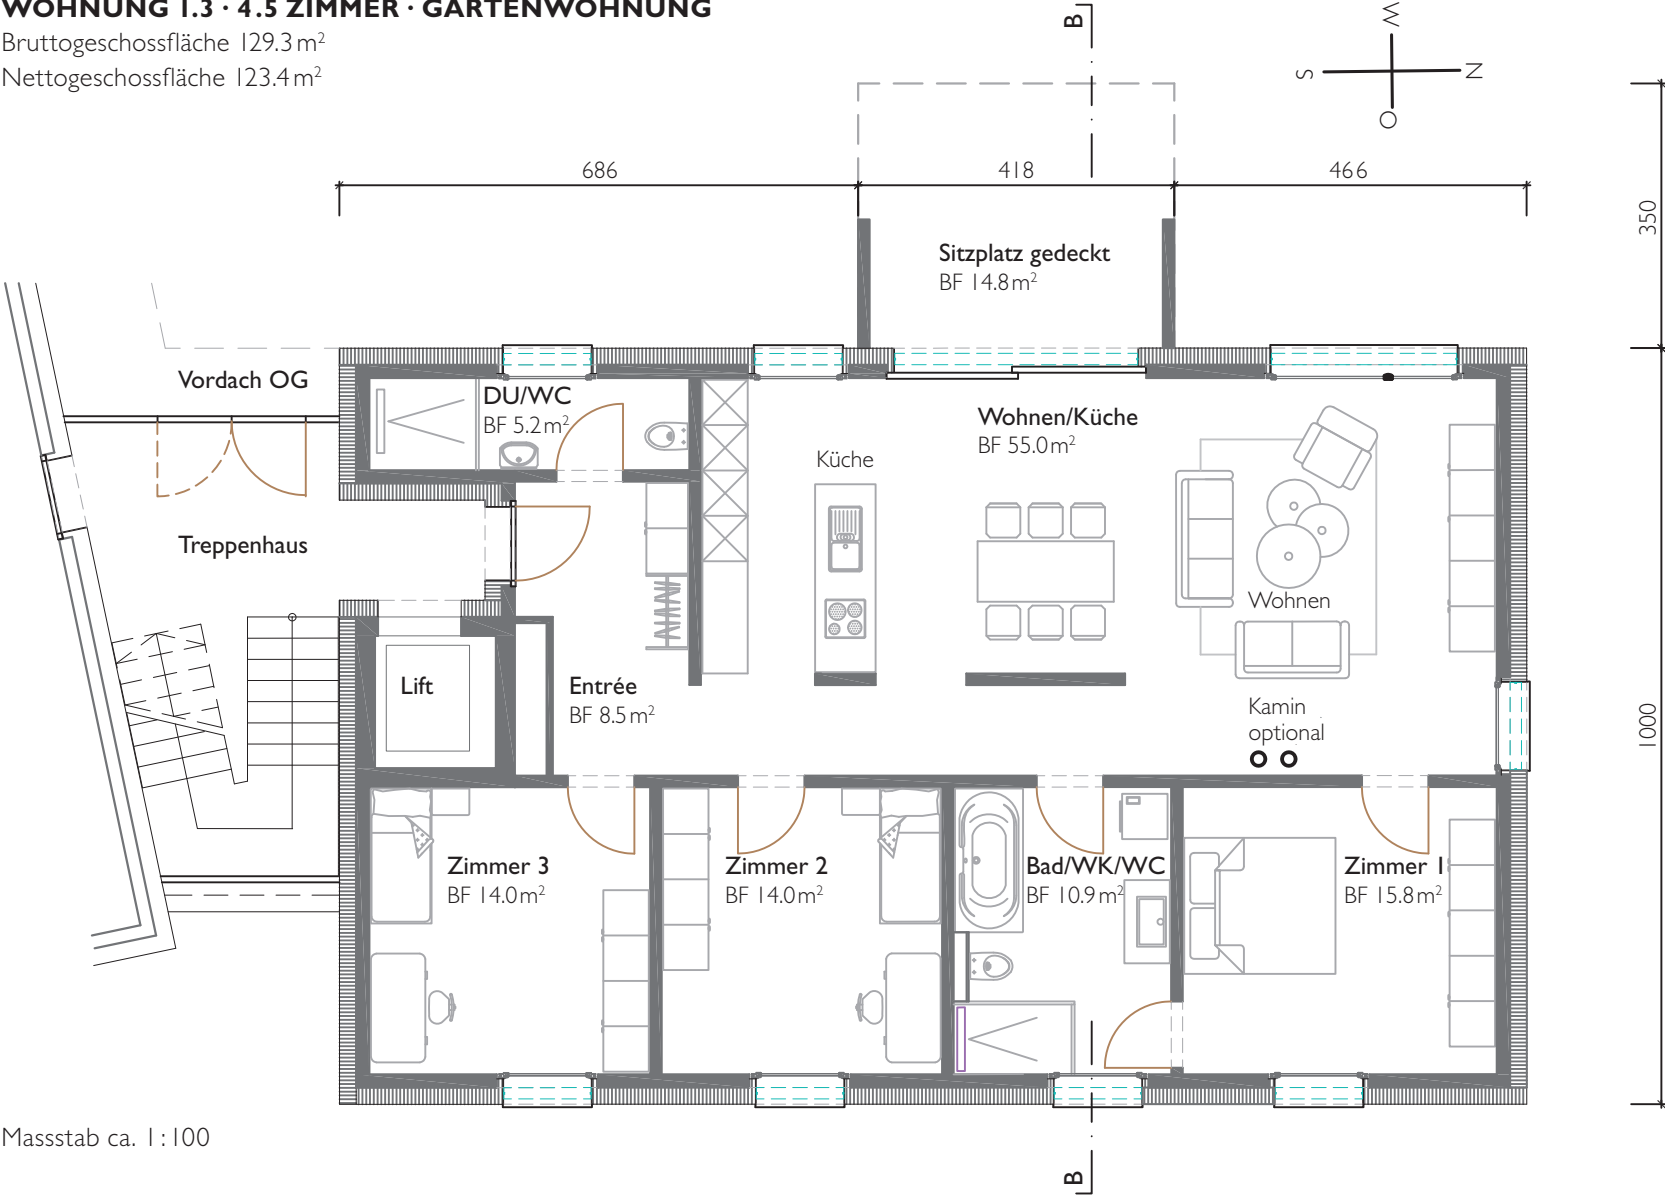

Masstab ca. 1:100