


Grundriss Obergeschoss Am Bach 14

WOHNUNG 2.3 · 4.5 ZIMMER

Bruttogeschossfläche 129.3 m²

Nettogeschossfläche 123.4 m²

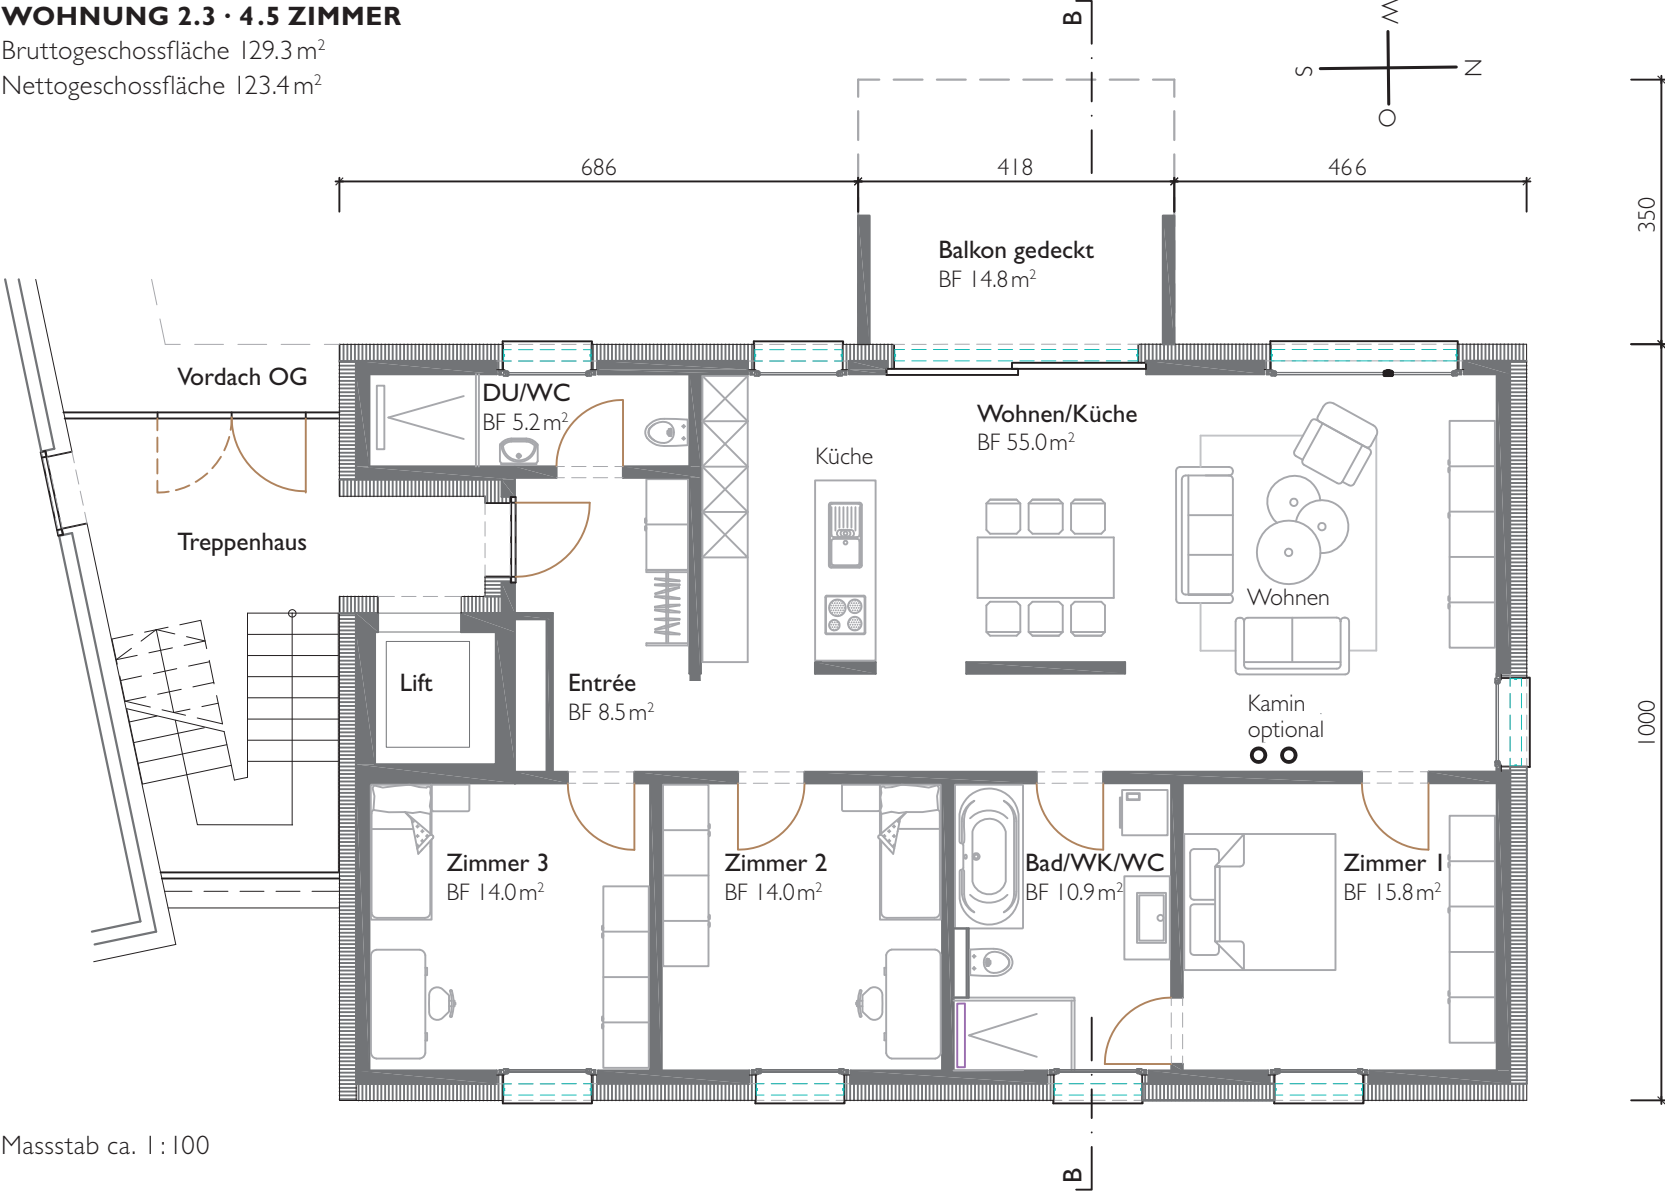

Masstab ca. 1:100